



- D-H DACHAUFBAU**
- (25) Titanzinkdeckung als harte Bedachung
 - 10 Polyesterplatte
 - Vordeckung
 - 24 Holzschalung
 - 40 Hinterlüftung, Lattung 40/60 mm
 - Vordeckung diffusionsoffen
 - 35 Unterdeckplatte, winddicht
 - 220 Holzbalken, Wärmedämmung
 - 2 Dampfbremse + Luftdichtungspapier
 - 30 Querriegel ca. 30/50 mm
 - 12,5 Holz-Sichtschalung, gehobelt N&F ohne Schattennut

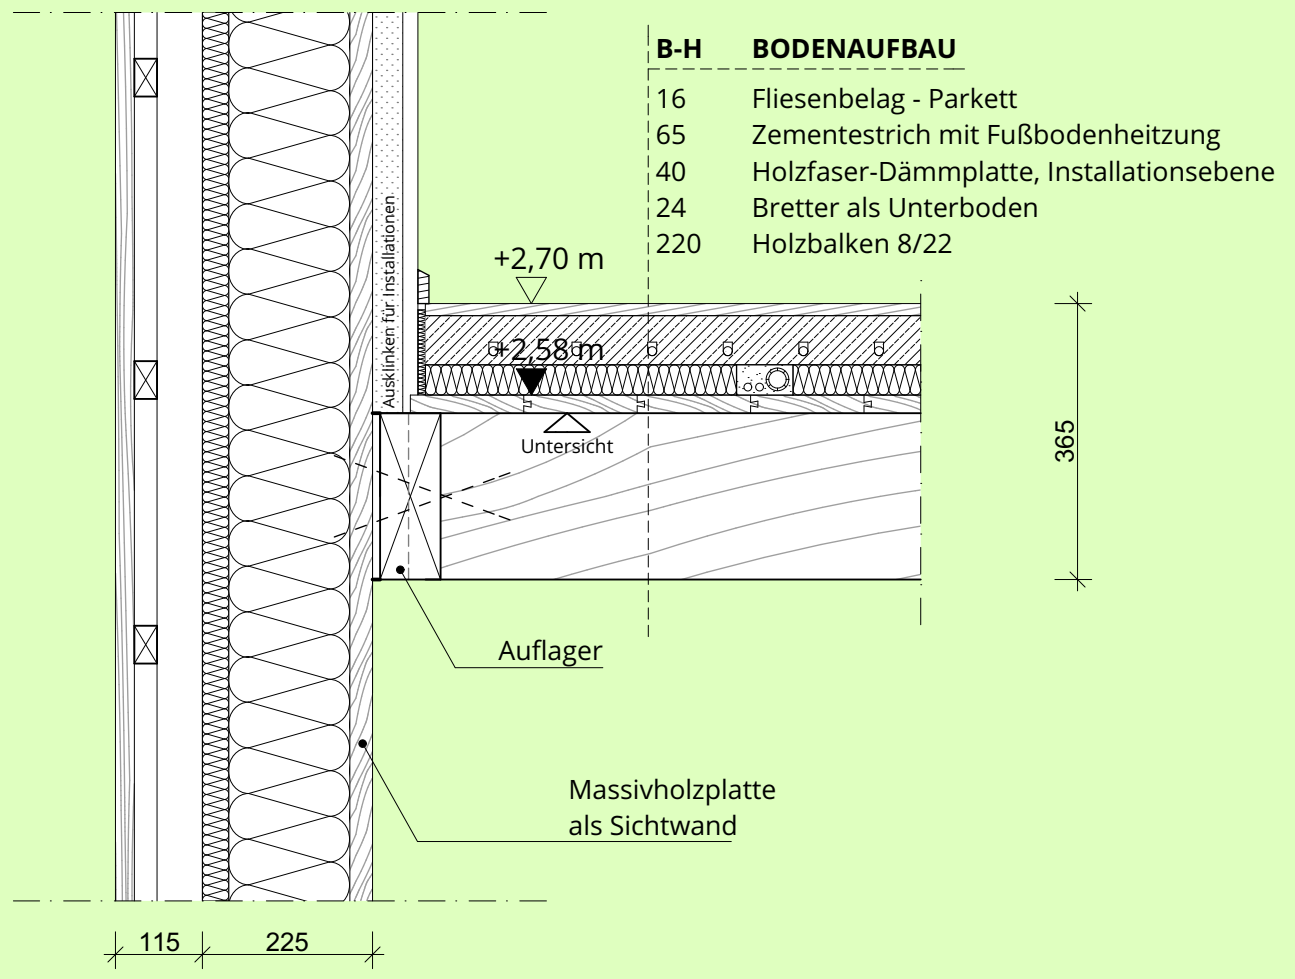

- B-H BODENAUFBAU**
- 16 Fliesenbelag - Parkett
 - 65 Zementestrich mit Fußbodenheizung
 - 40 Holzfaser-Dämmplatte, Installationsebene
 - 24 Bretter als Unterboden
 - 220 Holzbalken 8/22

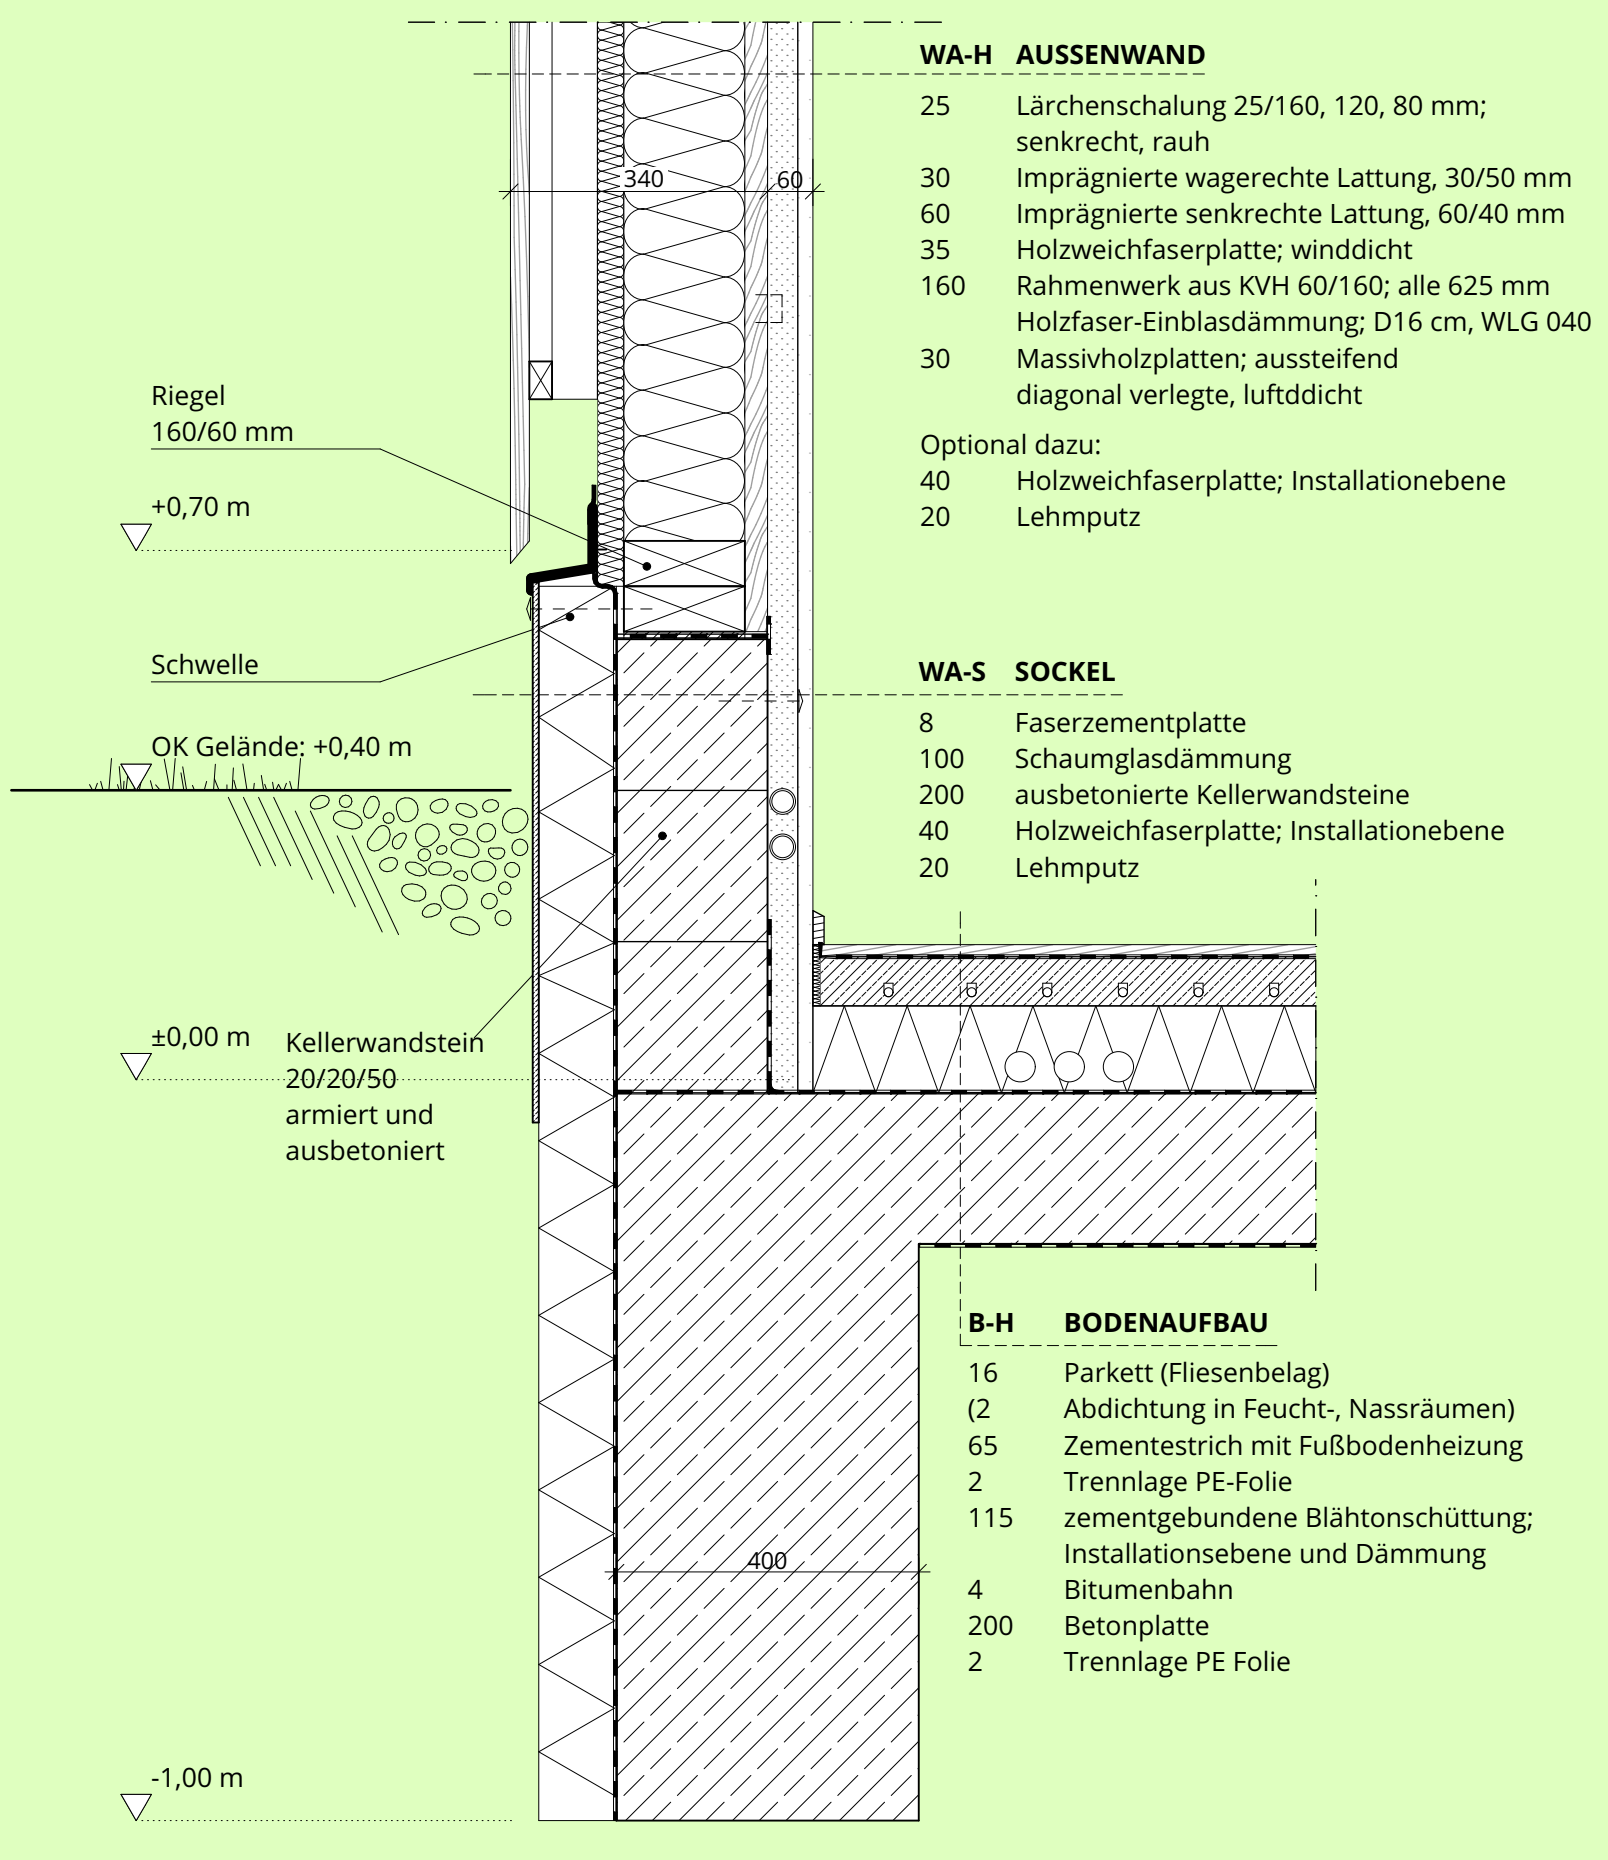

- WA-H AUSSENWAND**
- 25 Lärchenschalung 25/160, 120, 80 mm; senkrecht, rau
 - 30 Imprägnierte wagerechte Lattung, 30/50 mm
 - 60 Imprägnierte senkrechte Lattung, 60/40 mm
 - 35 Holzweichfaserplatte; winddicht
 - 160 Rahmenwerk aus KVH 60/160; alle 625 mm
 - Holzfaser-Einblasdämmung; D16 cm, WLK 040
 - 30 Massivholzplatten; aussteifend diagonal verlegte, luftdicht
- Optional dazu:
- 40 Holzweichfaserplatte; Installationsebene
 - 20 Lehmputz

- WA-S SOCKEL**
- 8 Faserzementplatte
 - 100 Schaumglasdämmung
 - 200 ausbetonierte Kellerwandsteine
 - 40 Holzweichfaserplatte; Installationsebene
 - 20 Lehmputz

- B-H BODENAUFBAU**
- 16 Parkett (Fliesenbelag)
 - (2) Abdichtung in Feucht-, Nassräumen
 - 65 Zementestrich mit Fußbodenheizung
 - 2 Trennlage PE-Folie
 - 115 zementgebundene Blähtonfüllung; Installationsebene und Dämmung
 - 4 Bitumenbahn
 - 200 Betonplatte
 - 2 Trennlage PE Folie